



ПЛАНИРОВОЧНОЕ РЕШЕНИЕ


*квартира в ЖК Дом на Абая
адрес: г. Алматы, ул. Гагарина д.120, блок кв.*

Ведомость листов основного комплекта

| Примечание | Наименование | Лист |
|------------|---------------------------------|------|
| | <i>общие данные</i> | 1 |
| | <i>обмерный план</i> | 2 |
| | <i>плановочное решение</i> | 3 |
| | <i>план монтажа перегородок</i> | 4 |
| | <i>экспликация помещений</i> | 5 |

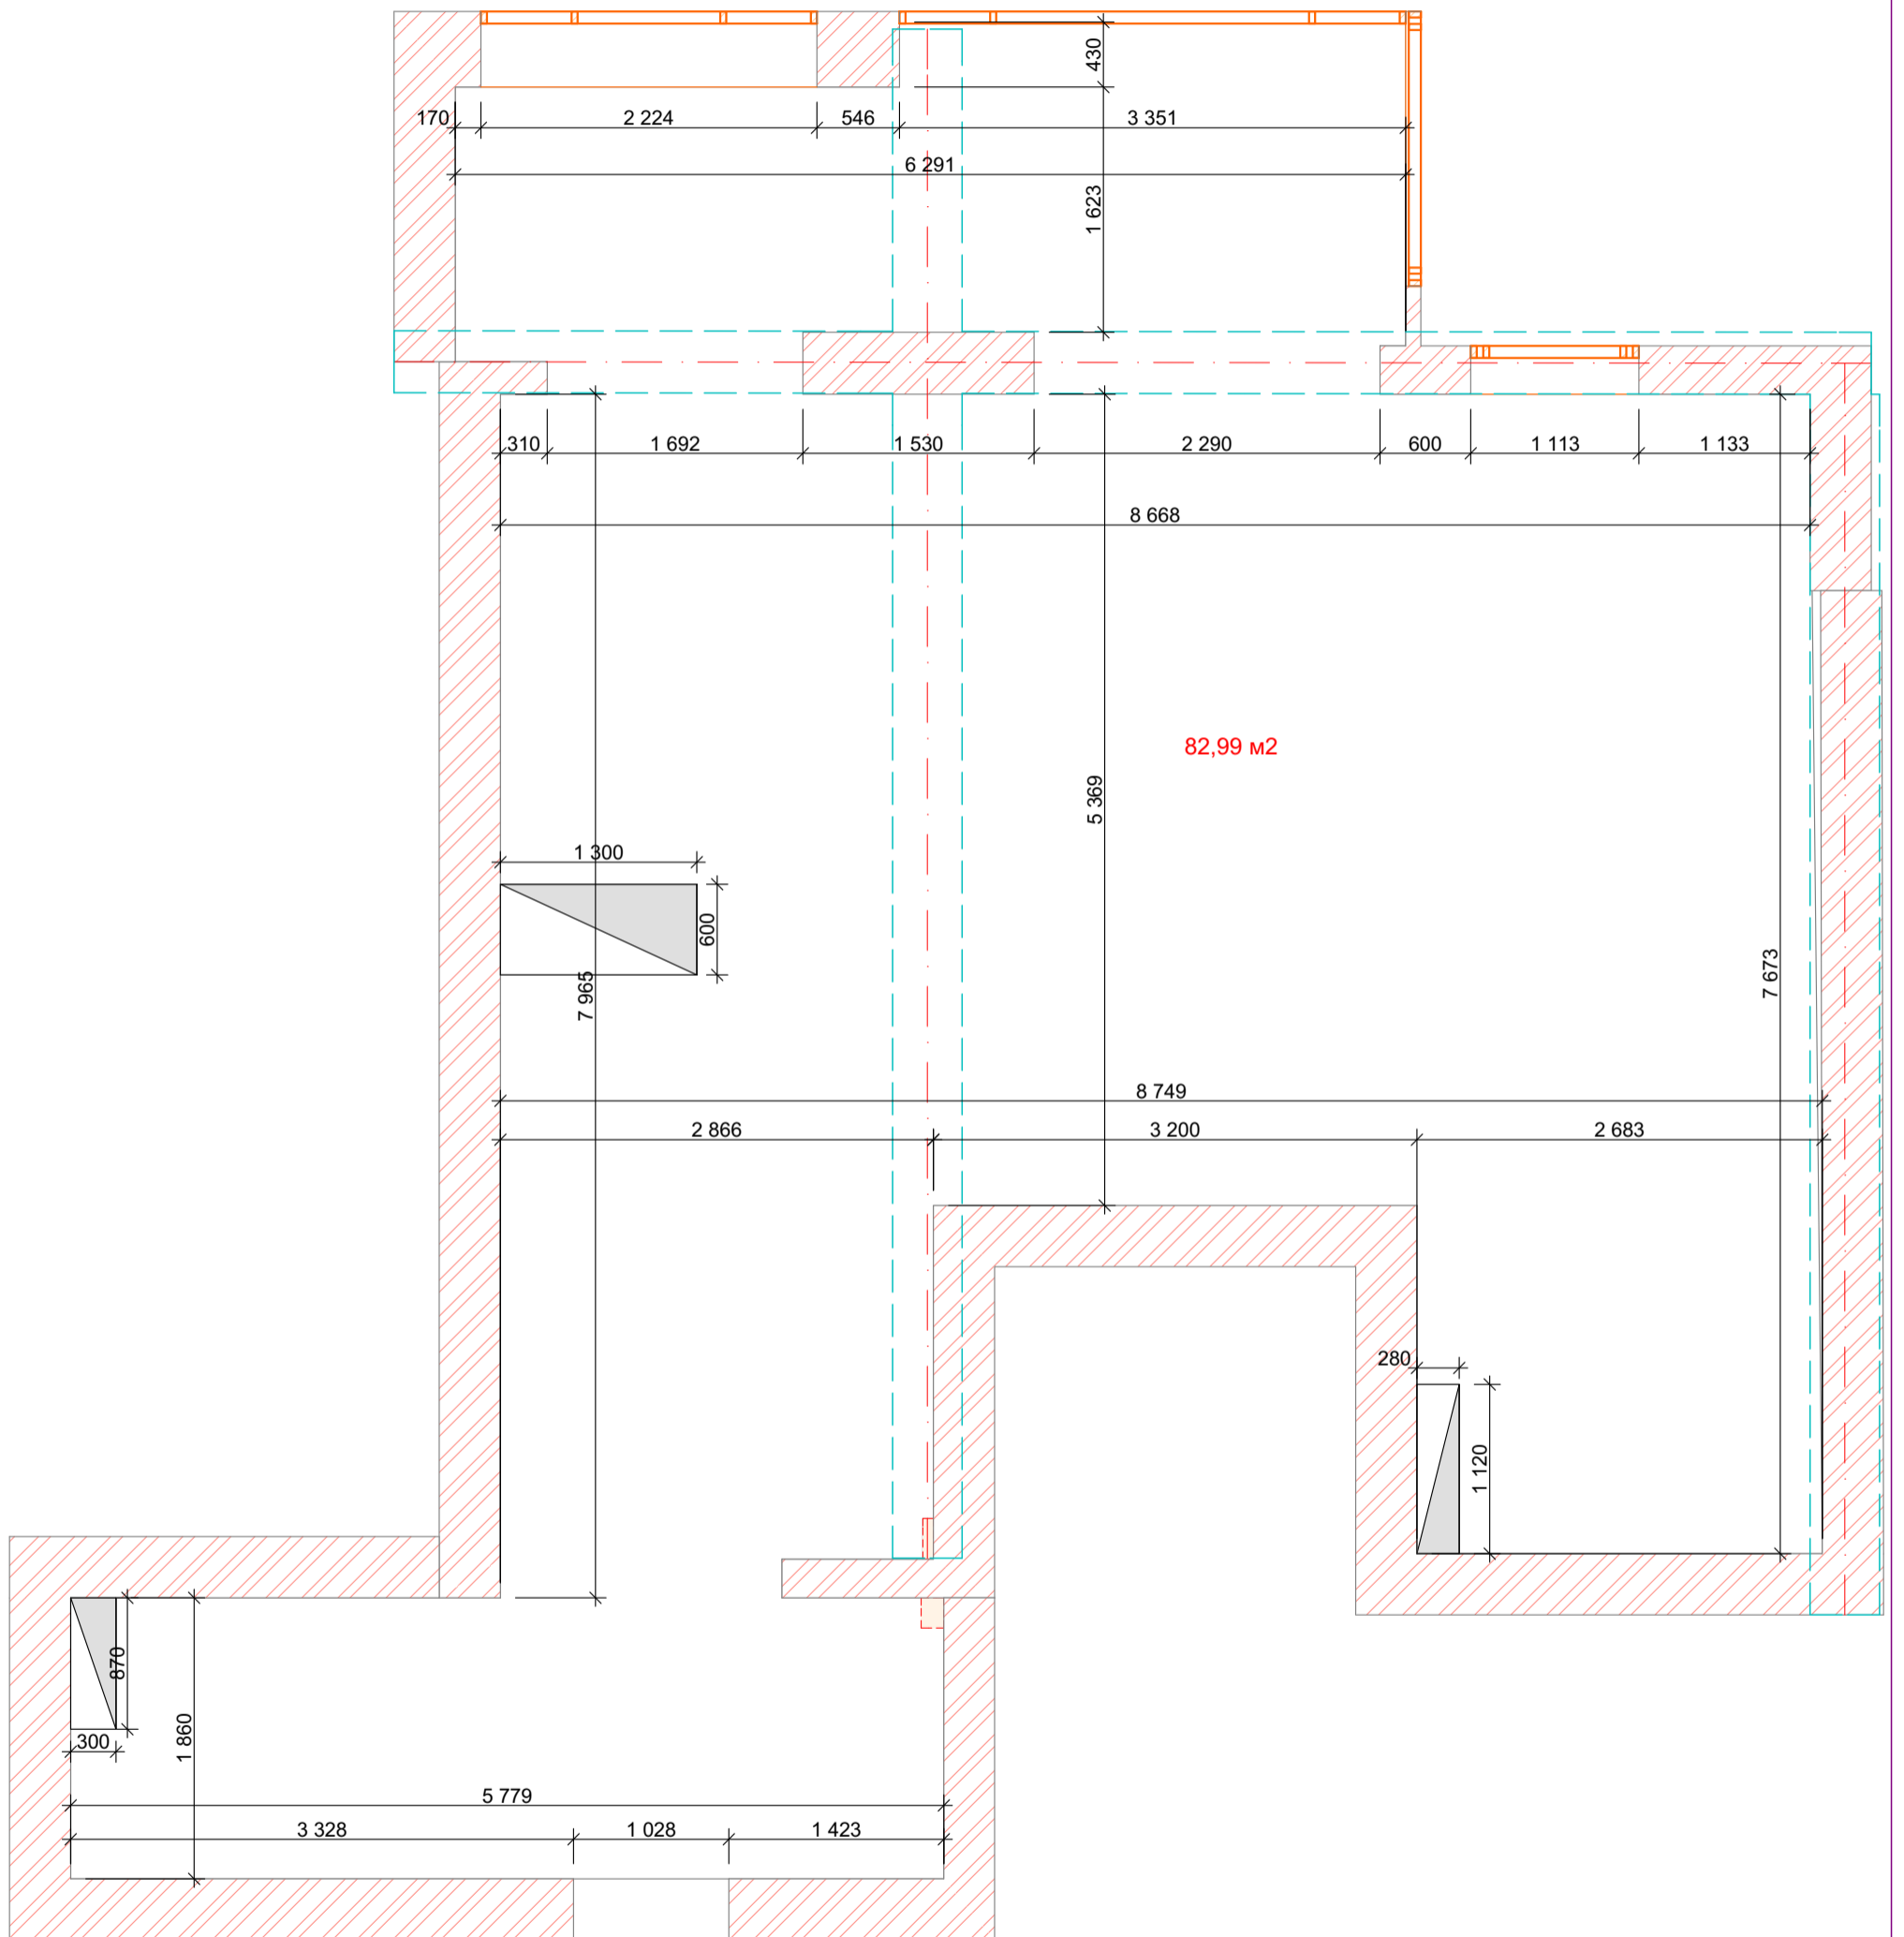


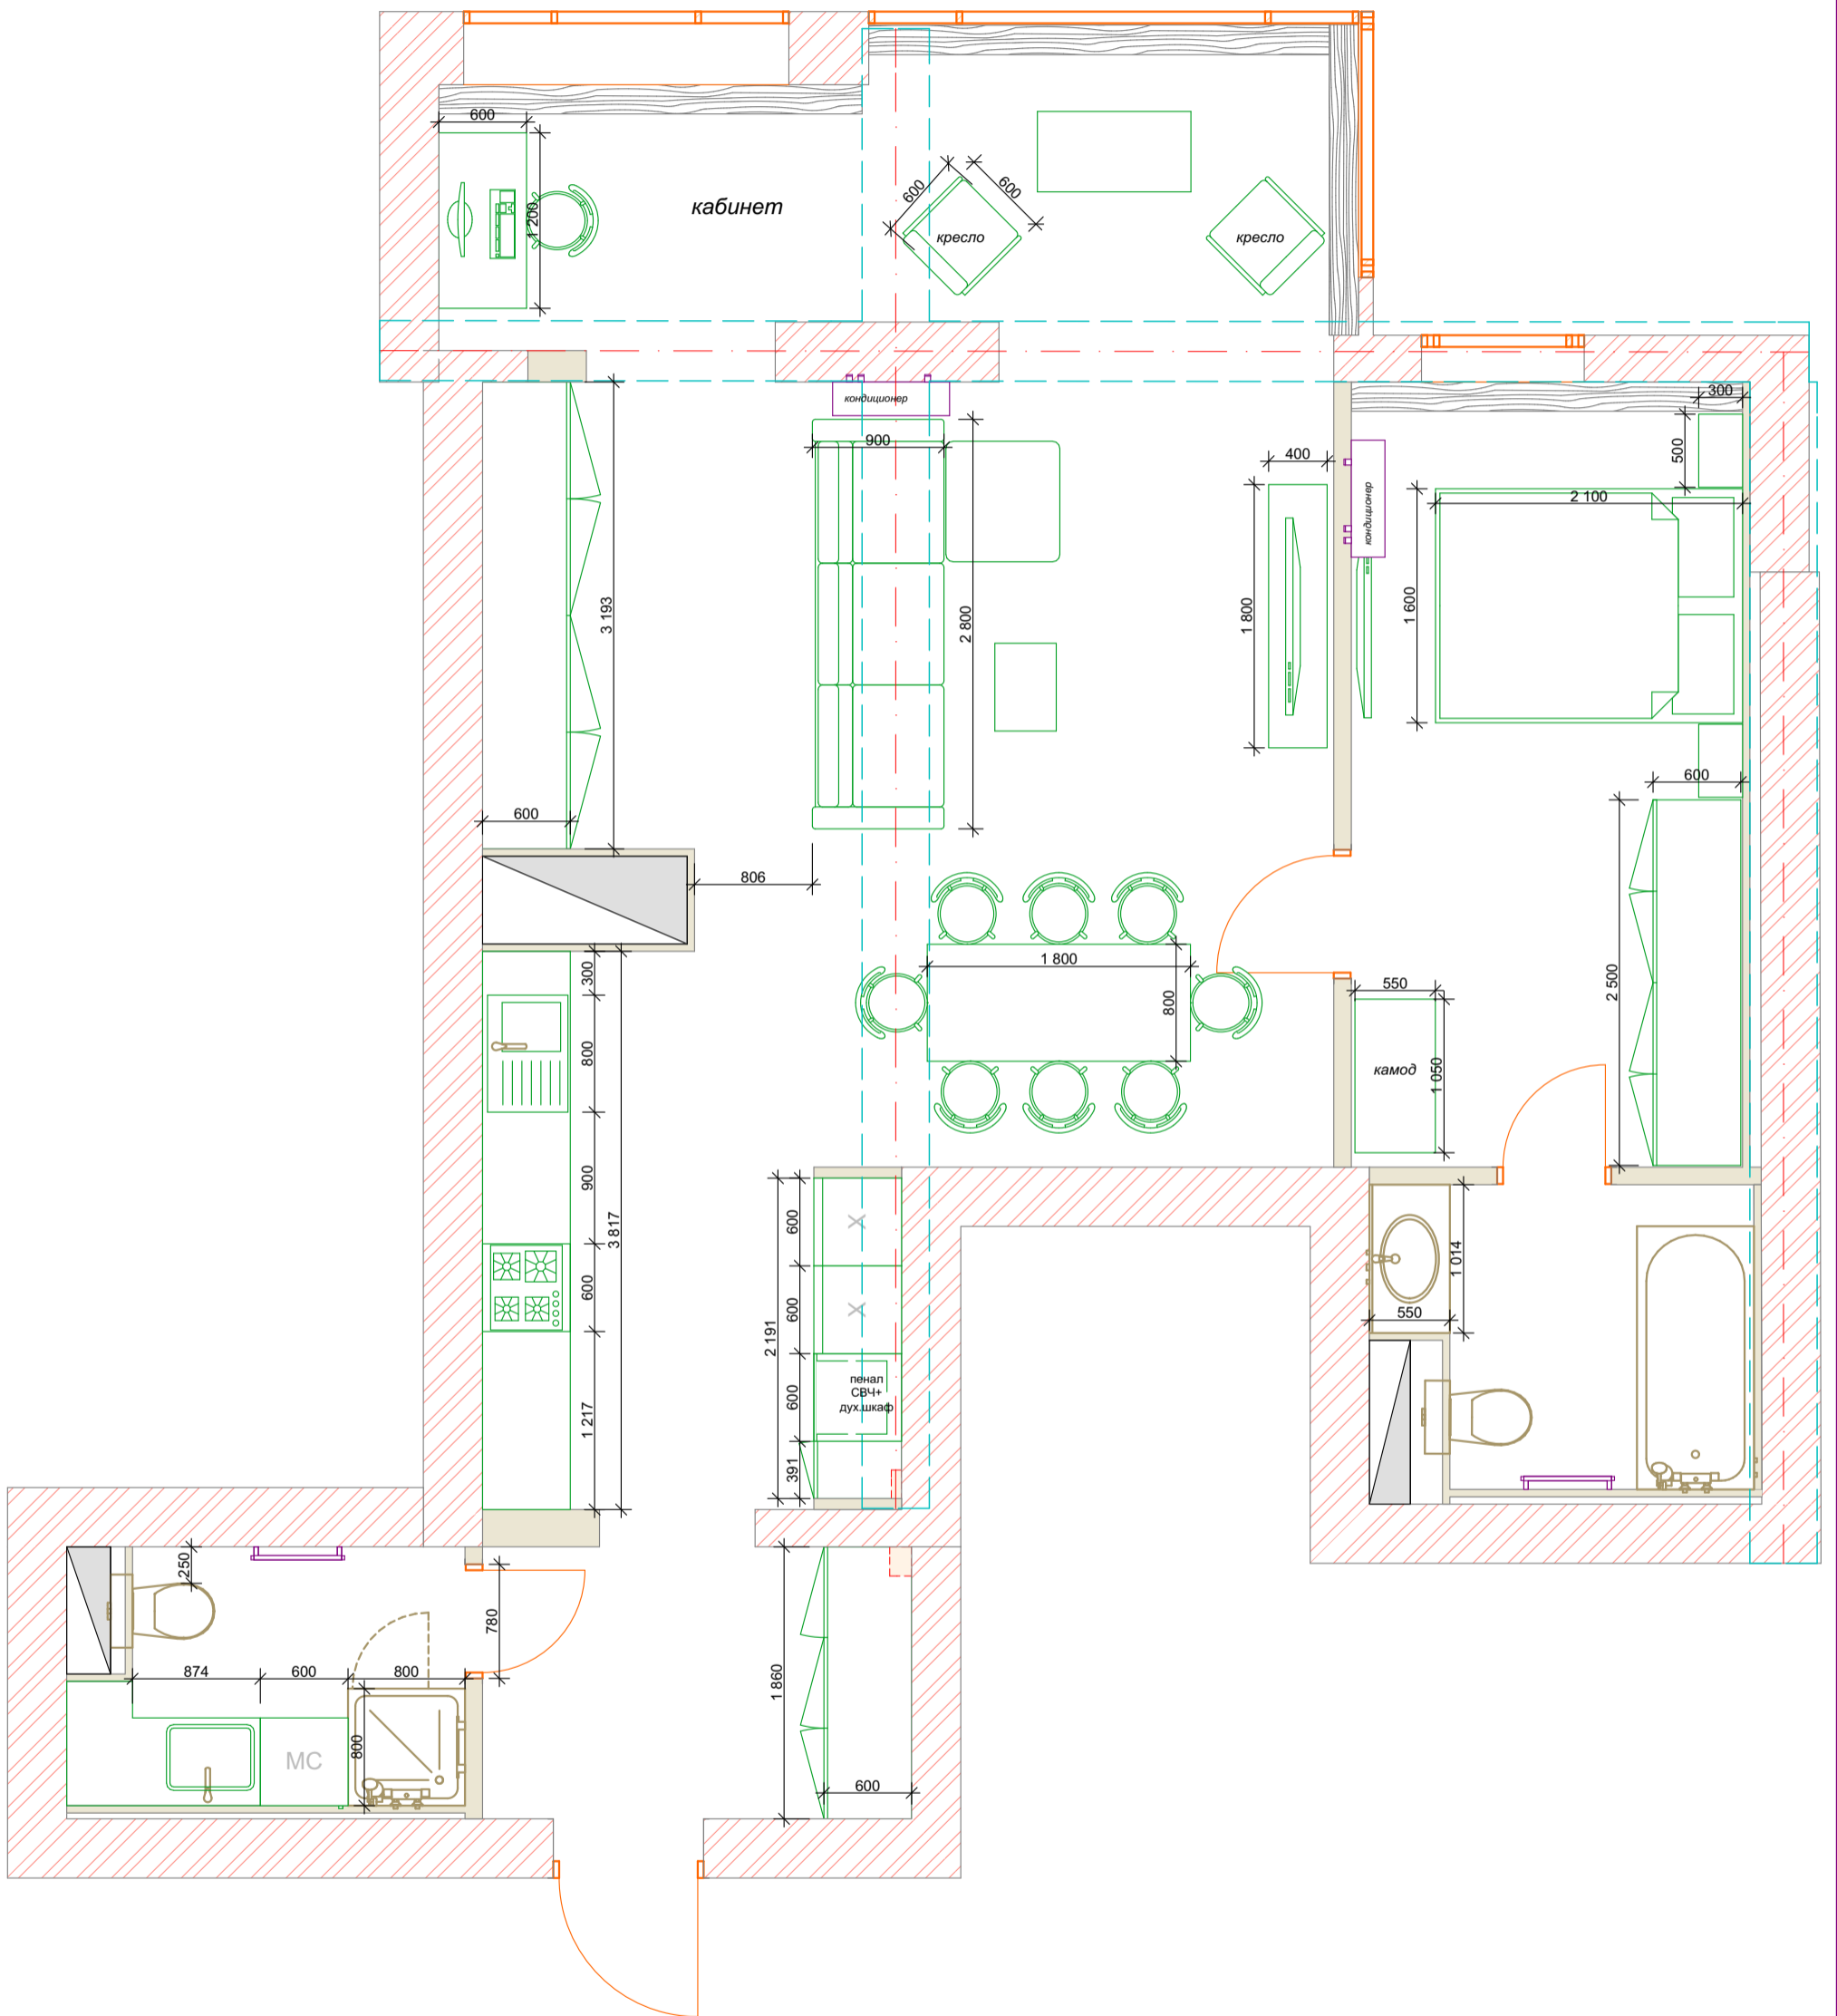

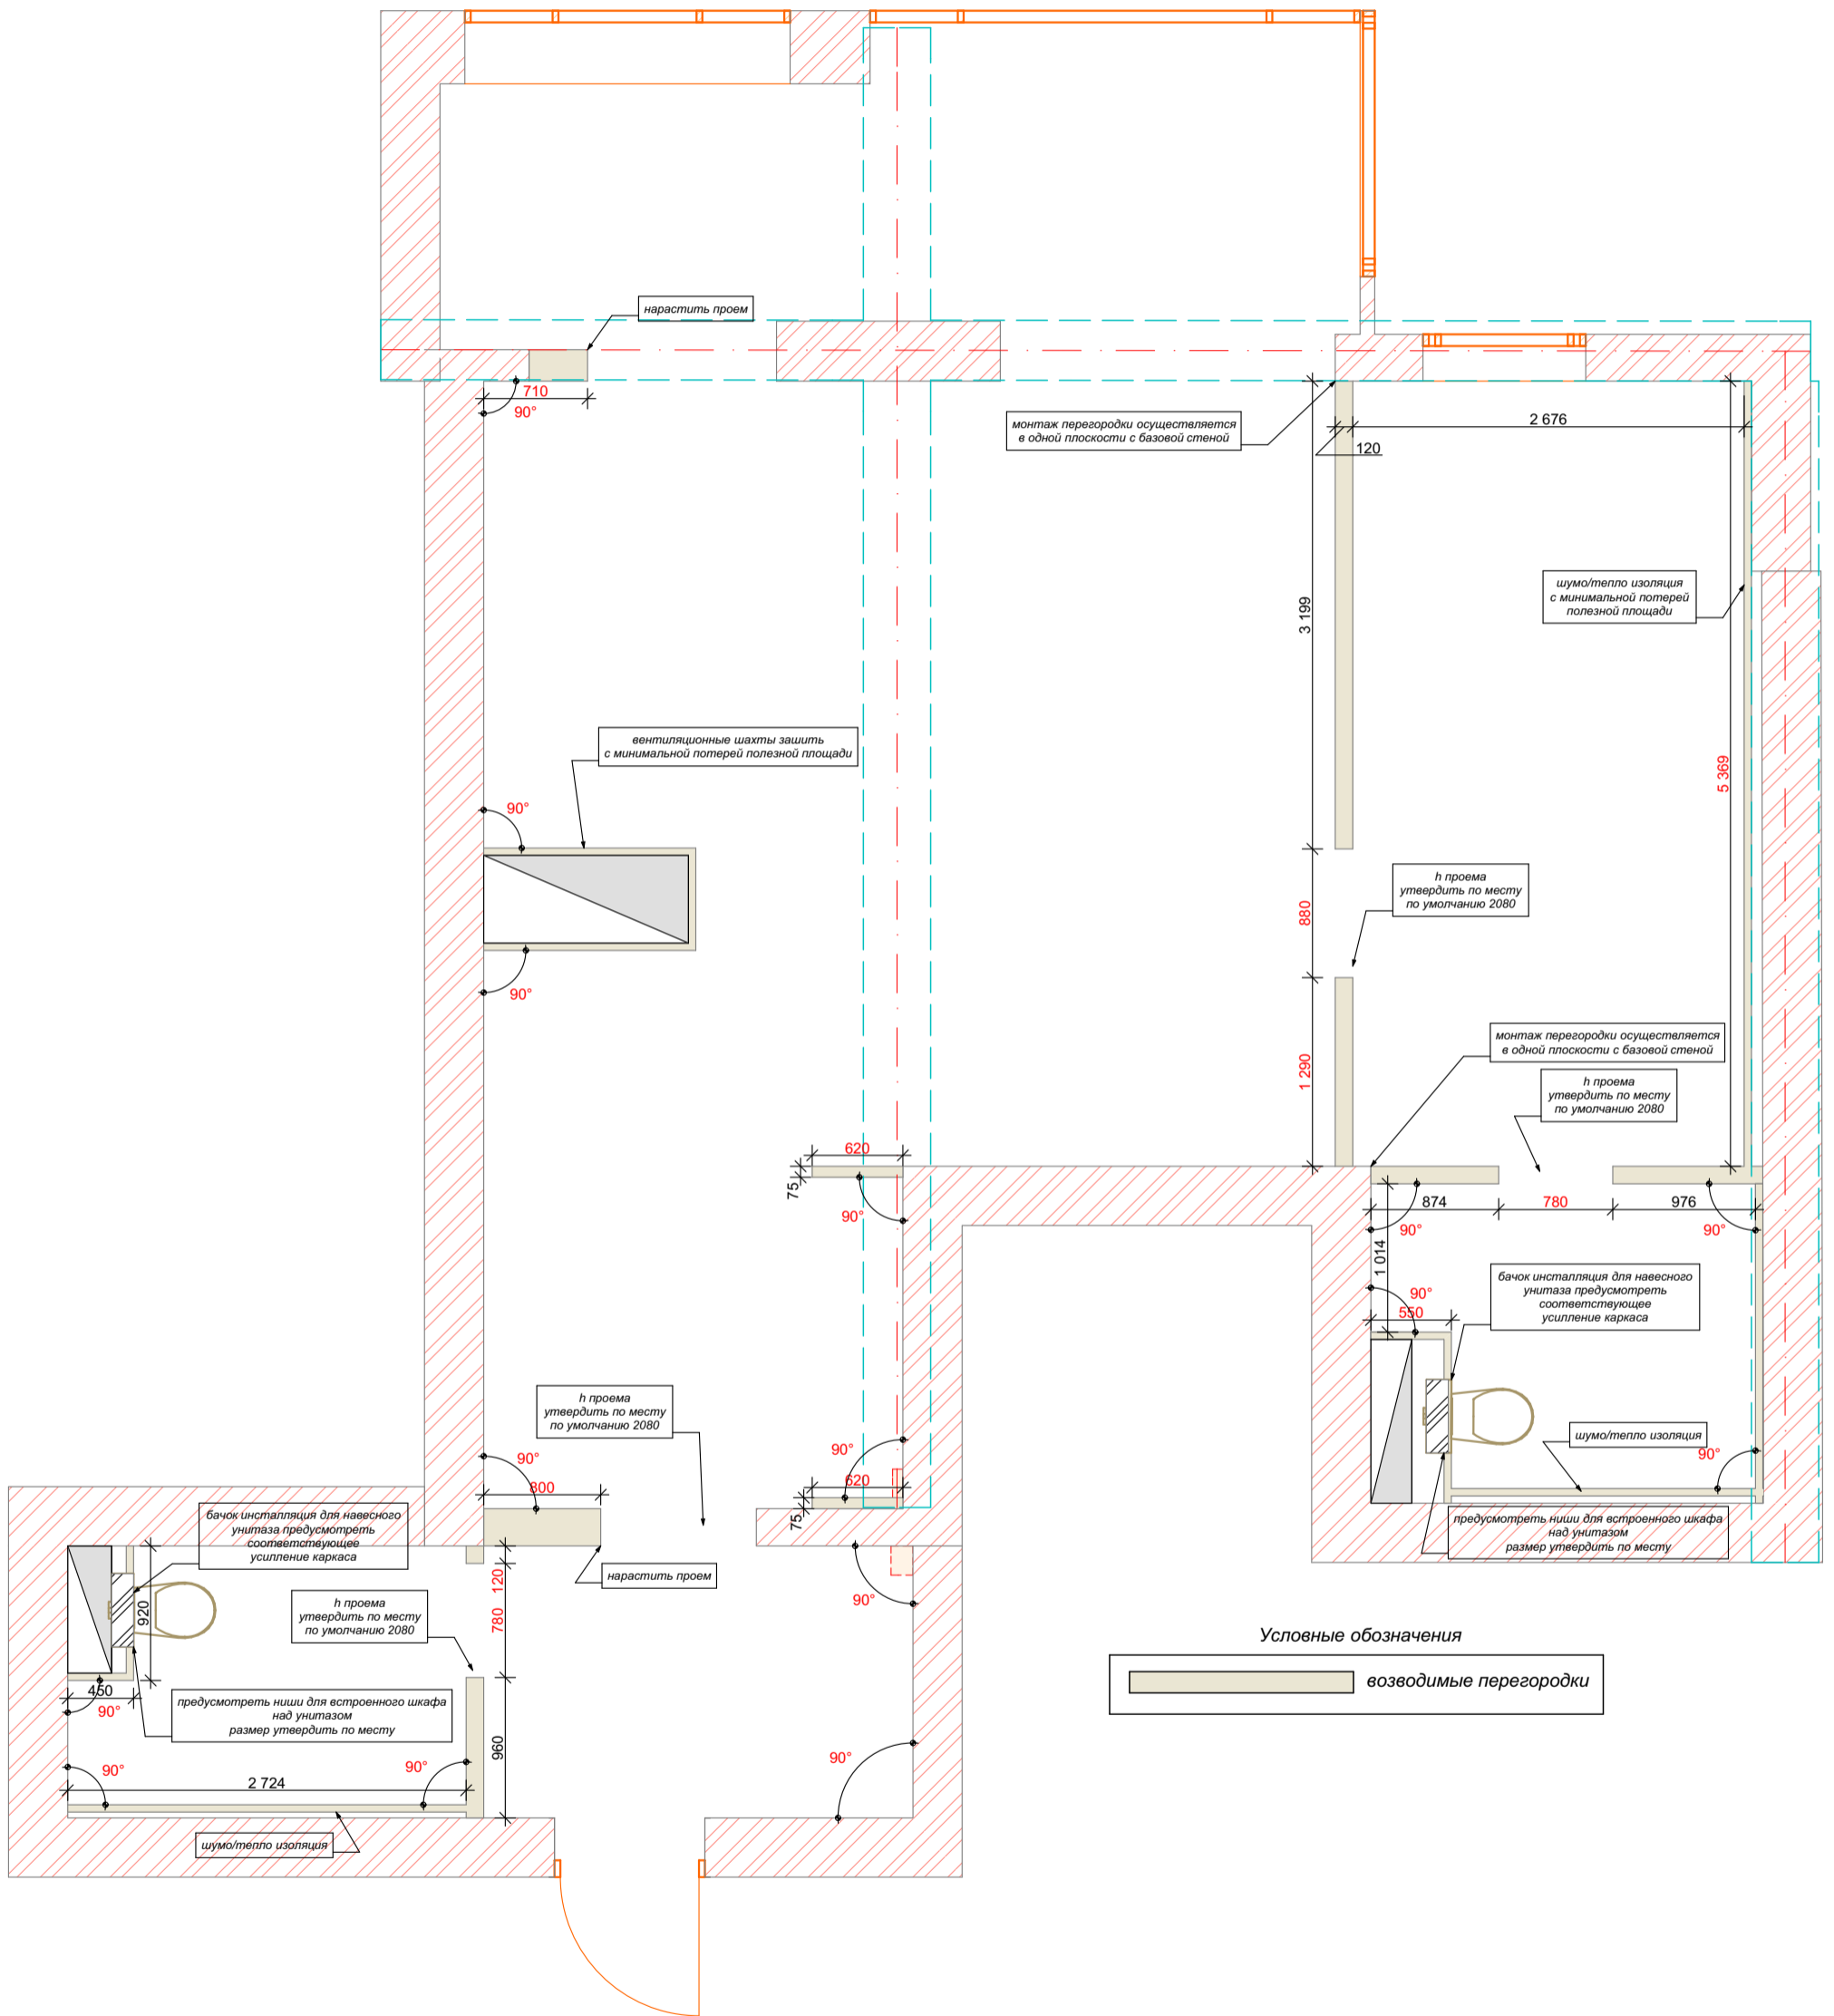

Примечание: красным цветом отмечены размеры имеющие первостепенное значение.

план монтажа перегородок

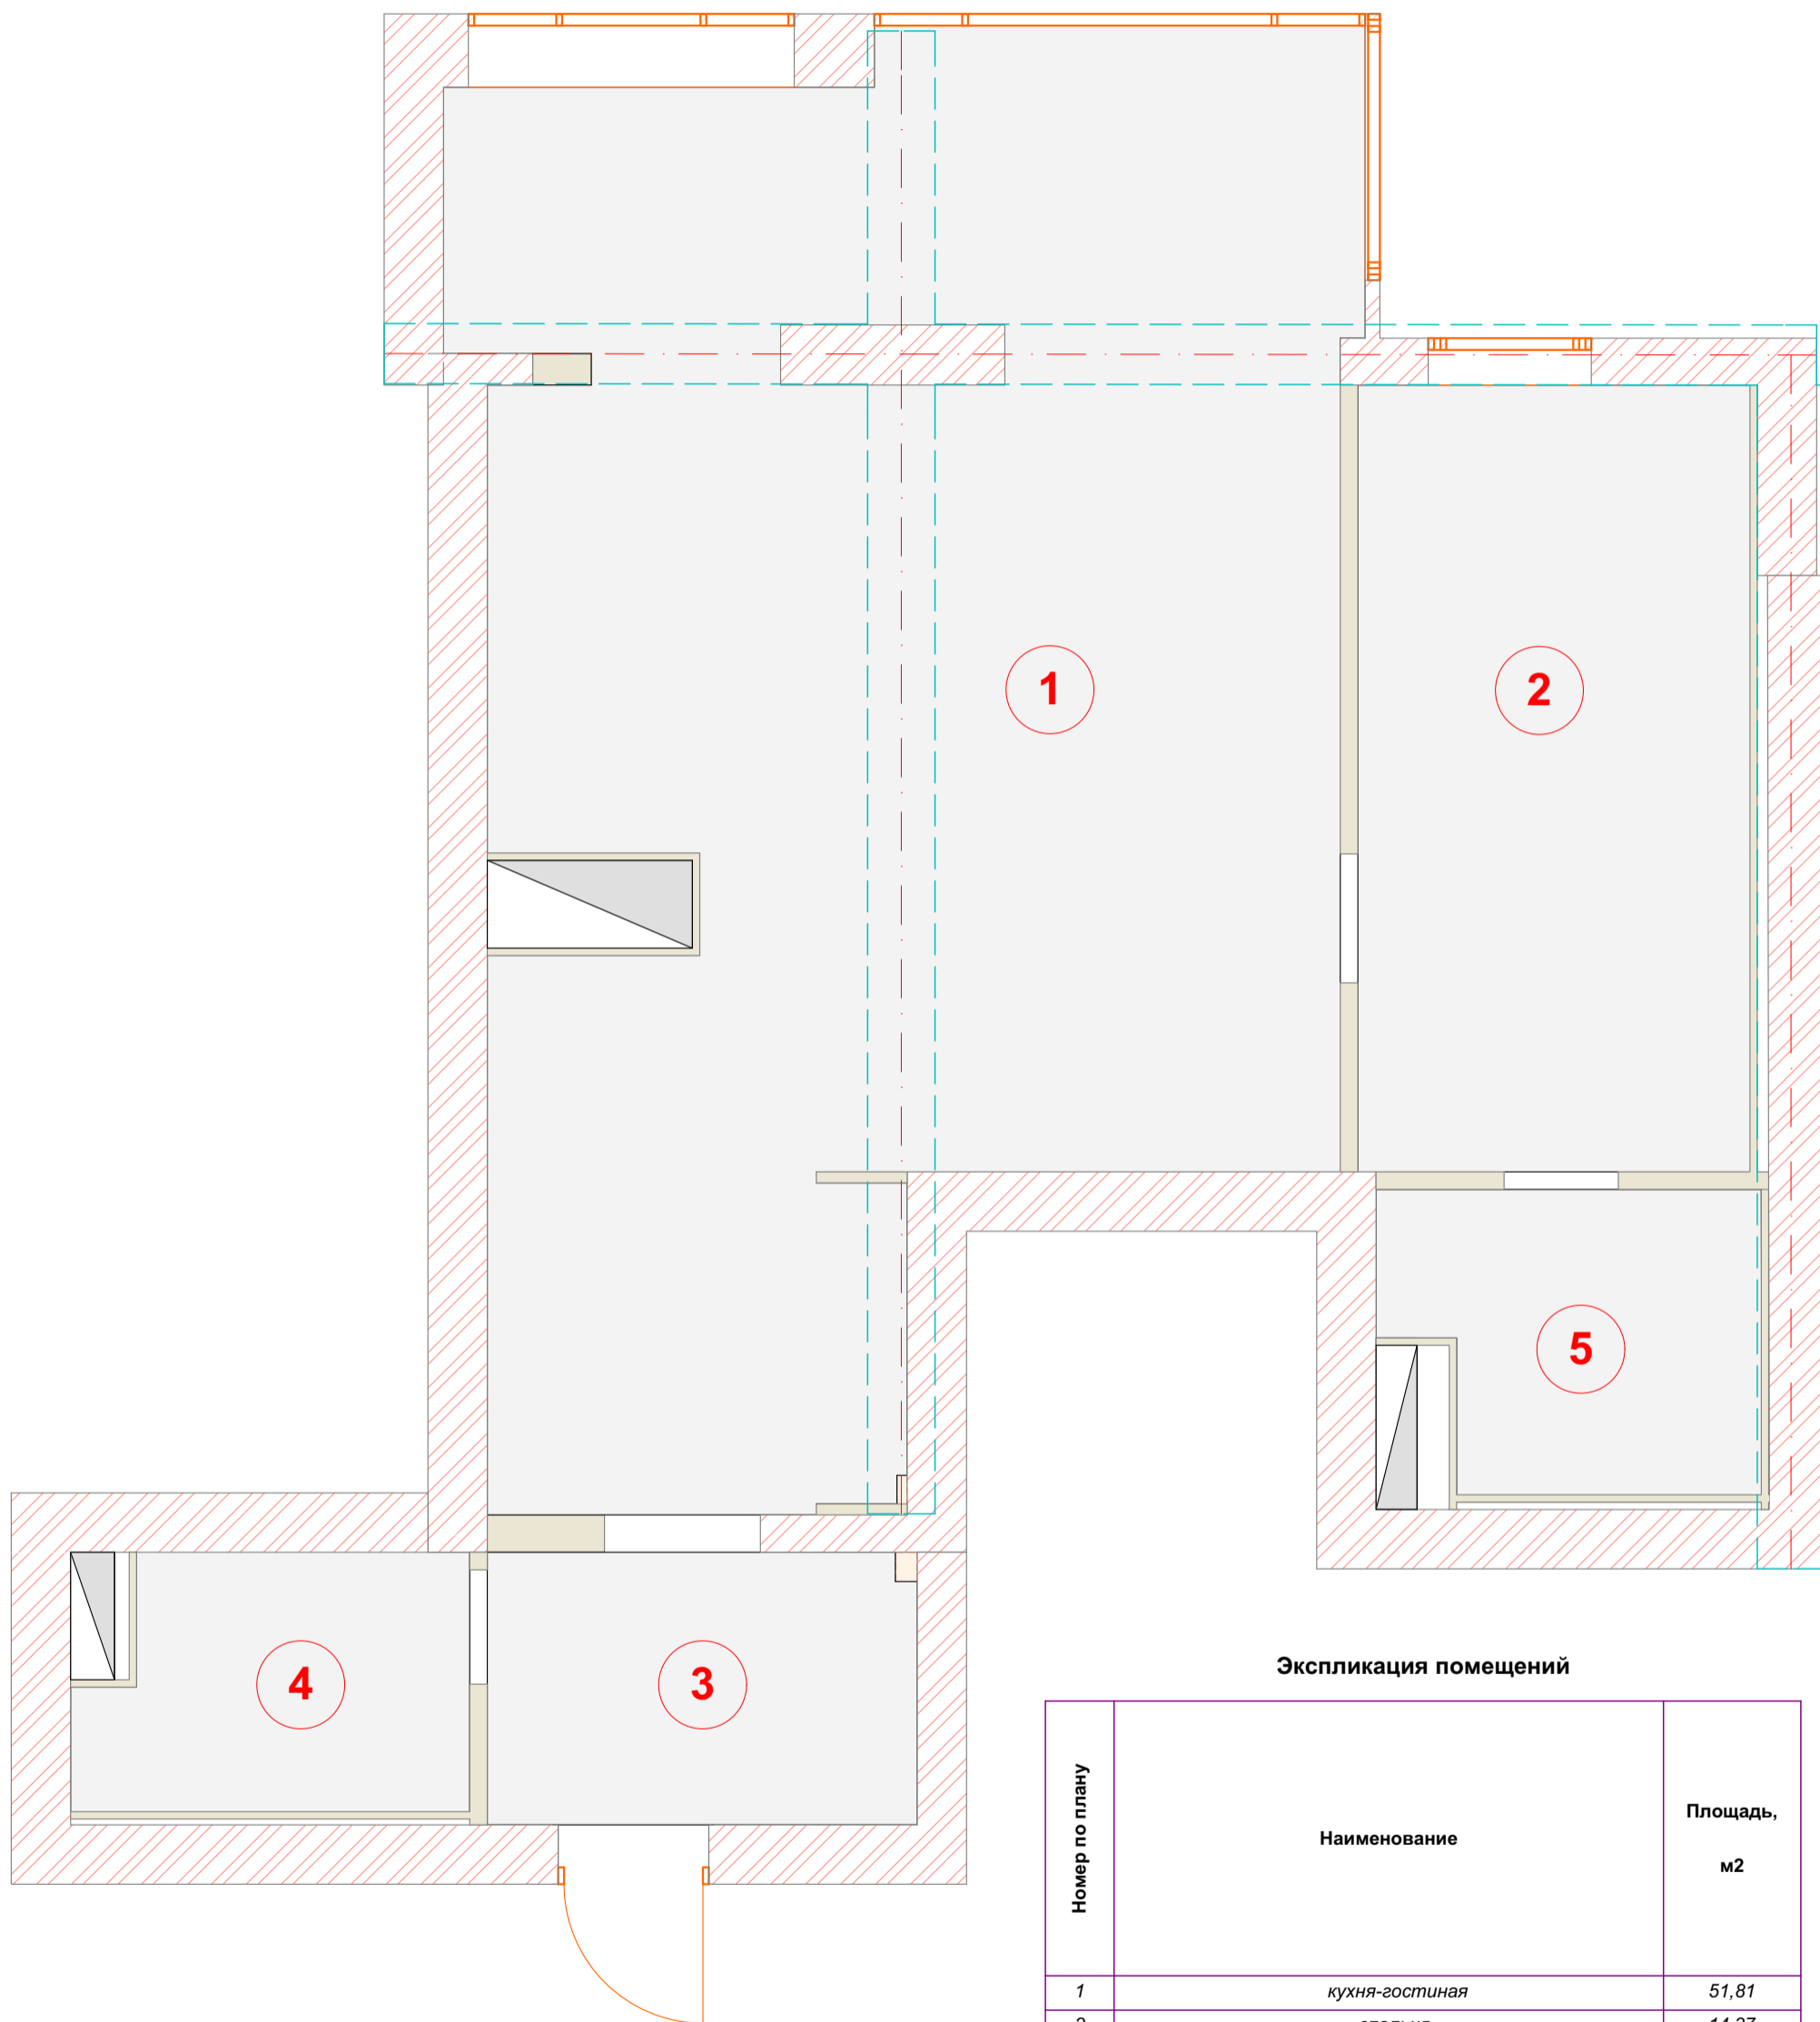

Экспликация помещений

| Номер по плану | Наименование | Площадь, м2 |
|----------------|----------------|-------------|
| 1 | кухня-гостиная | 51,81 |
| 2 | спальня | 14,37 |
| 3 | коридор | 5,43 |
| 4 | санузел | 4,41 |
| 5 | санузел | 4,90 |
| | и того: | 80,92 |